


Zonage du PPRI de Bellegarde Modifié

SOTUR/RI

Date : février 2014

Echelle 1/32 500

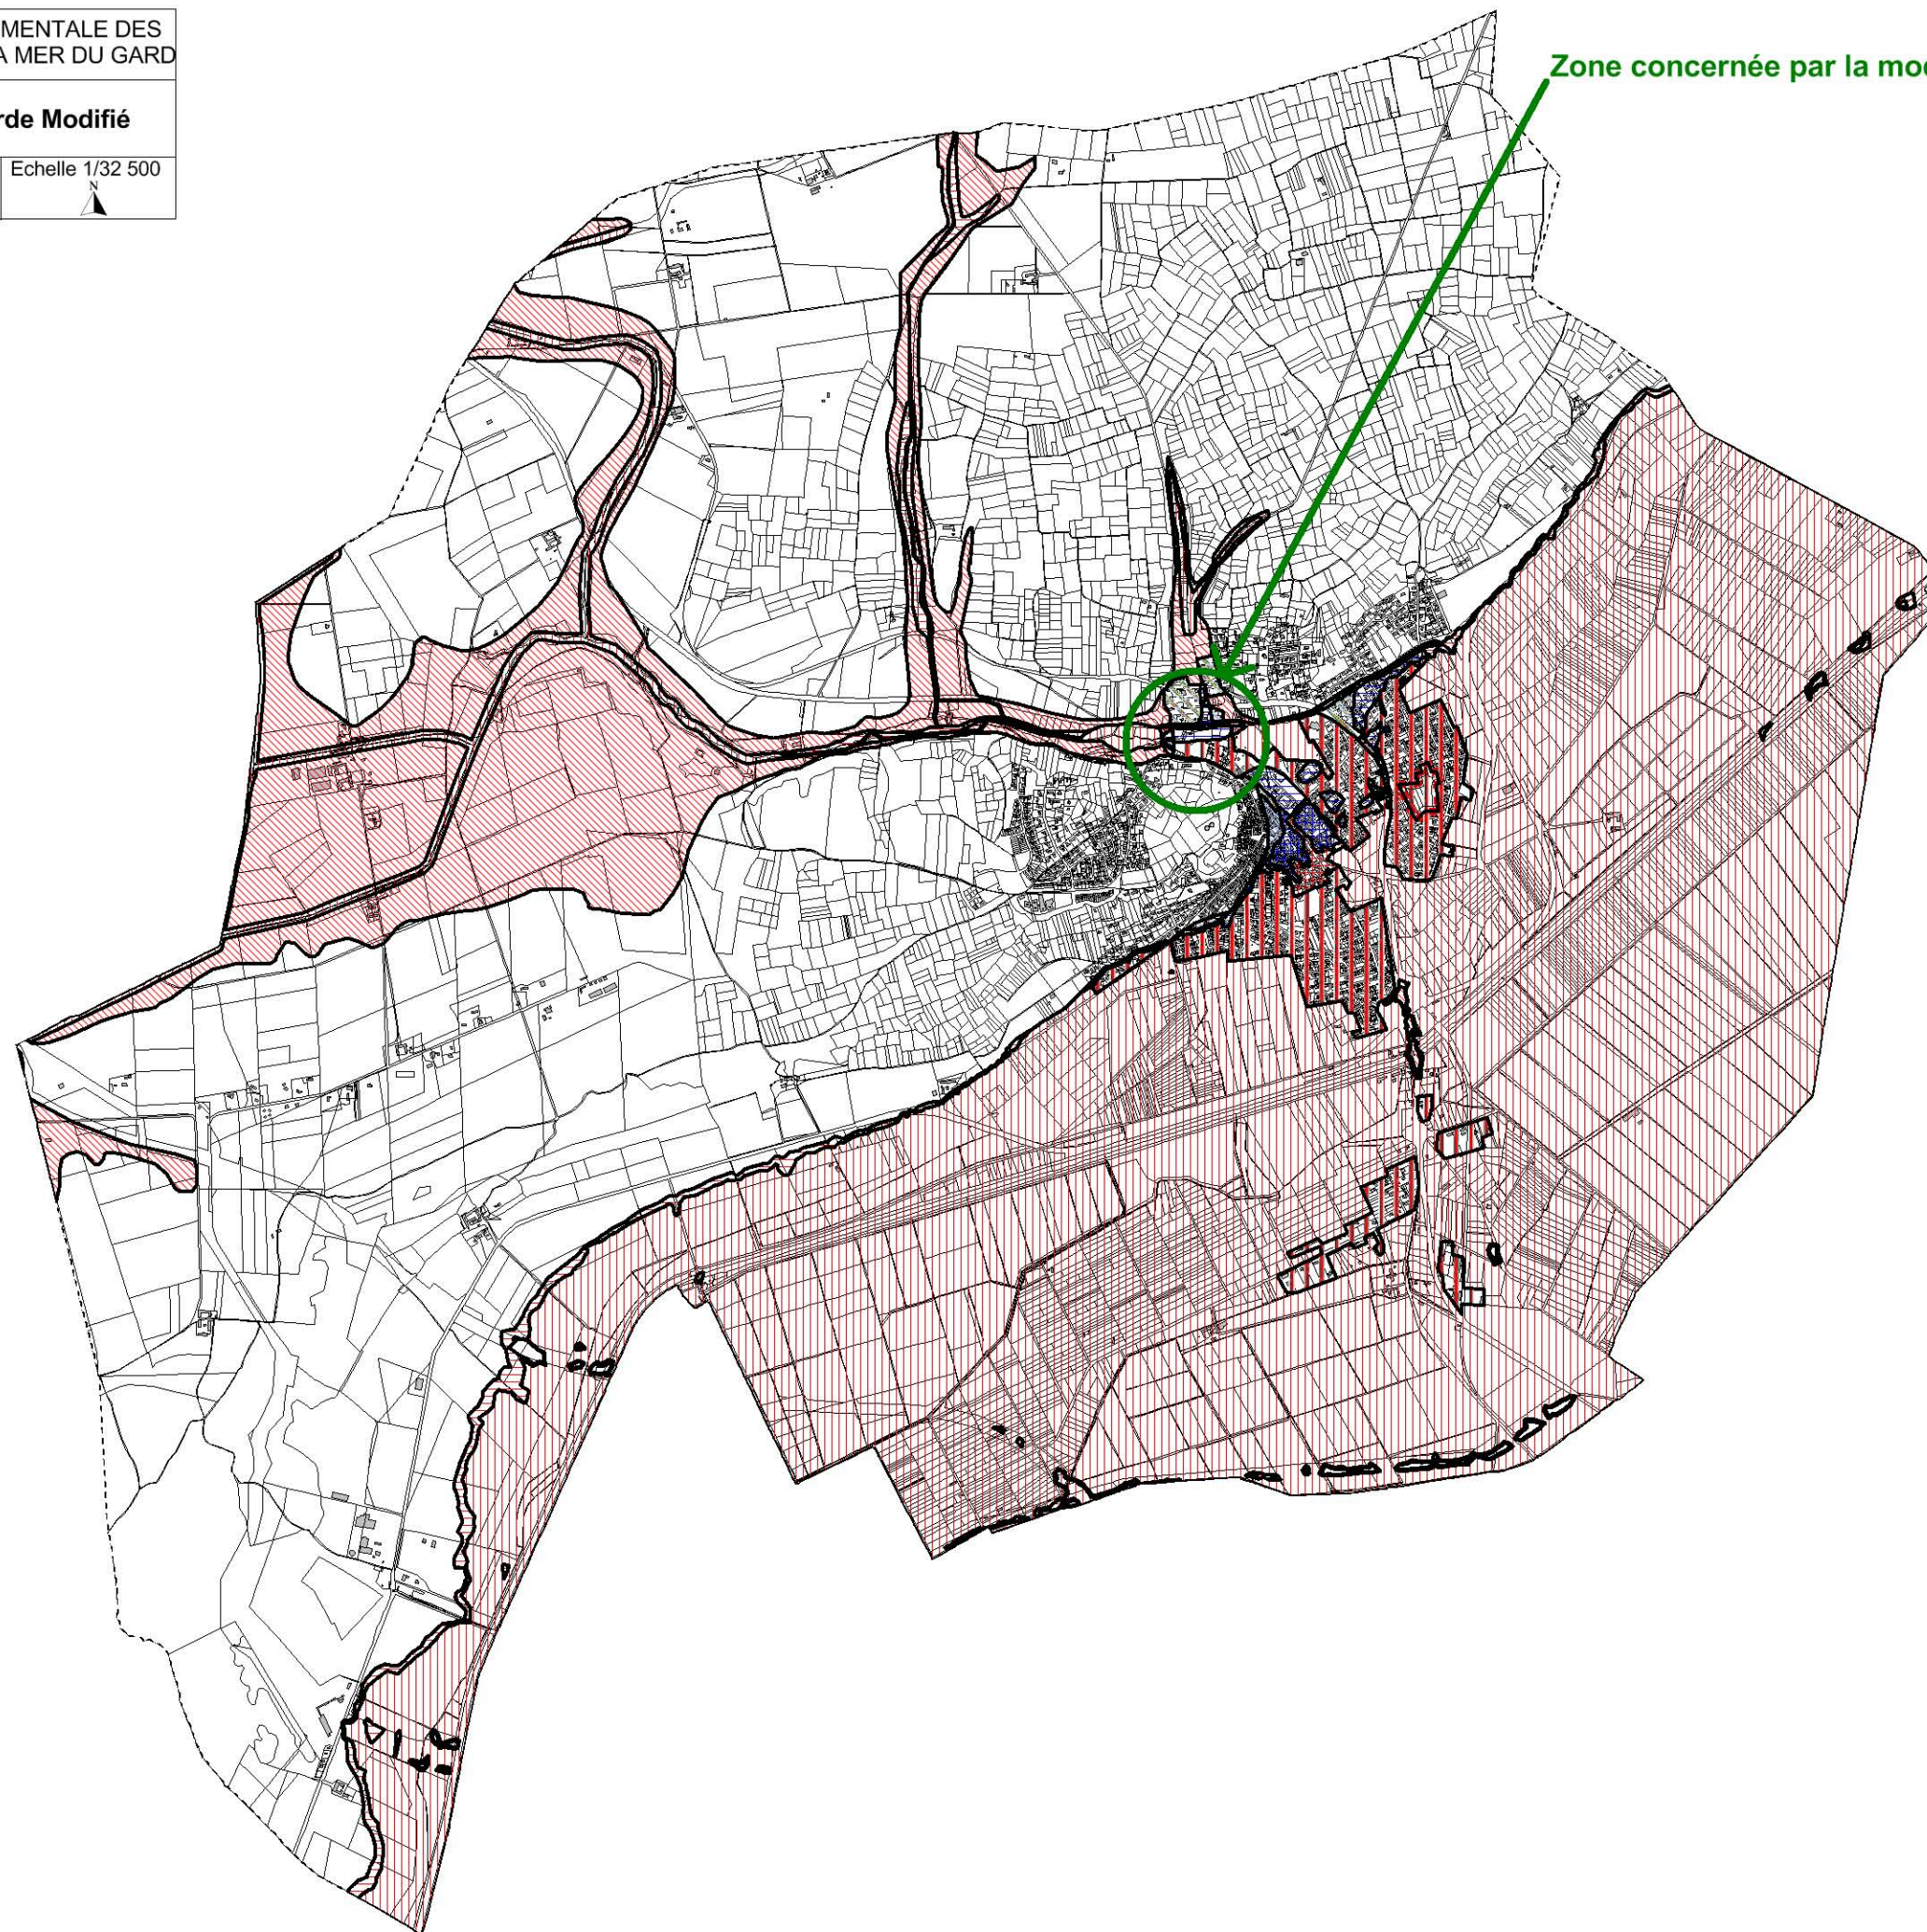

Zone concernée par la modification du PPRI de Bellegarde